




凡 例		
表 示	境 界 線	面 積
	地区計画区域界	約173.0ha
	地区整備計画区域界	約102.1ha
地 区 区 分		
	宿泊・観光地区	約13.1ha
	芸術・文化地区	約8.3ha
	沿道サービス地区	約12.5ha
	研修・リゾート・保養地区	約47.7ha
	民宿・海浜地区	約20.5ha
地 区 施 設		
	緑 地	(約2.5ha)
	区画道路(幅員11m・10m・6m)	

太
平
洋

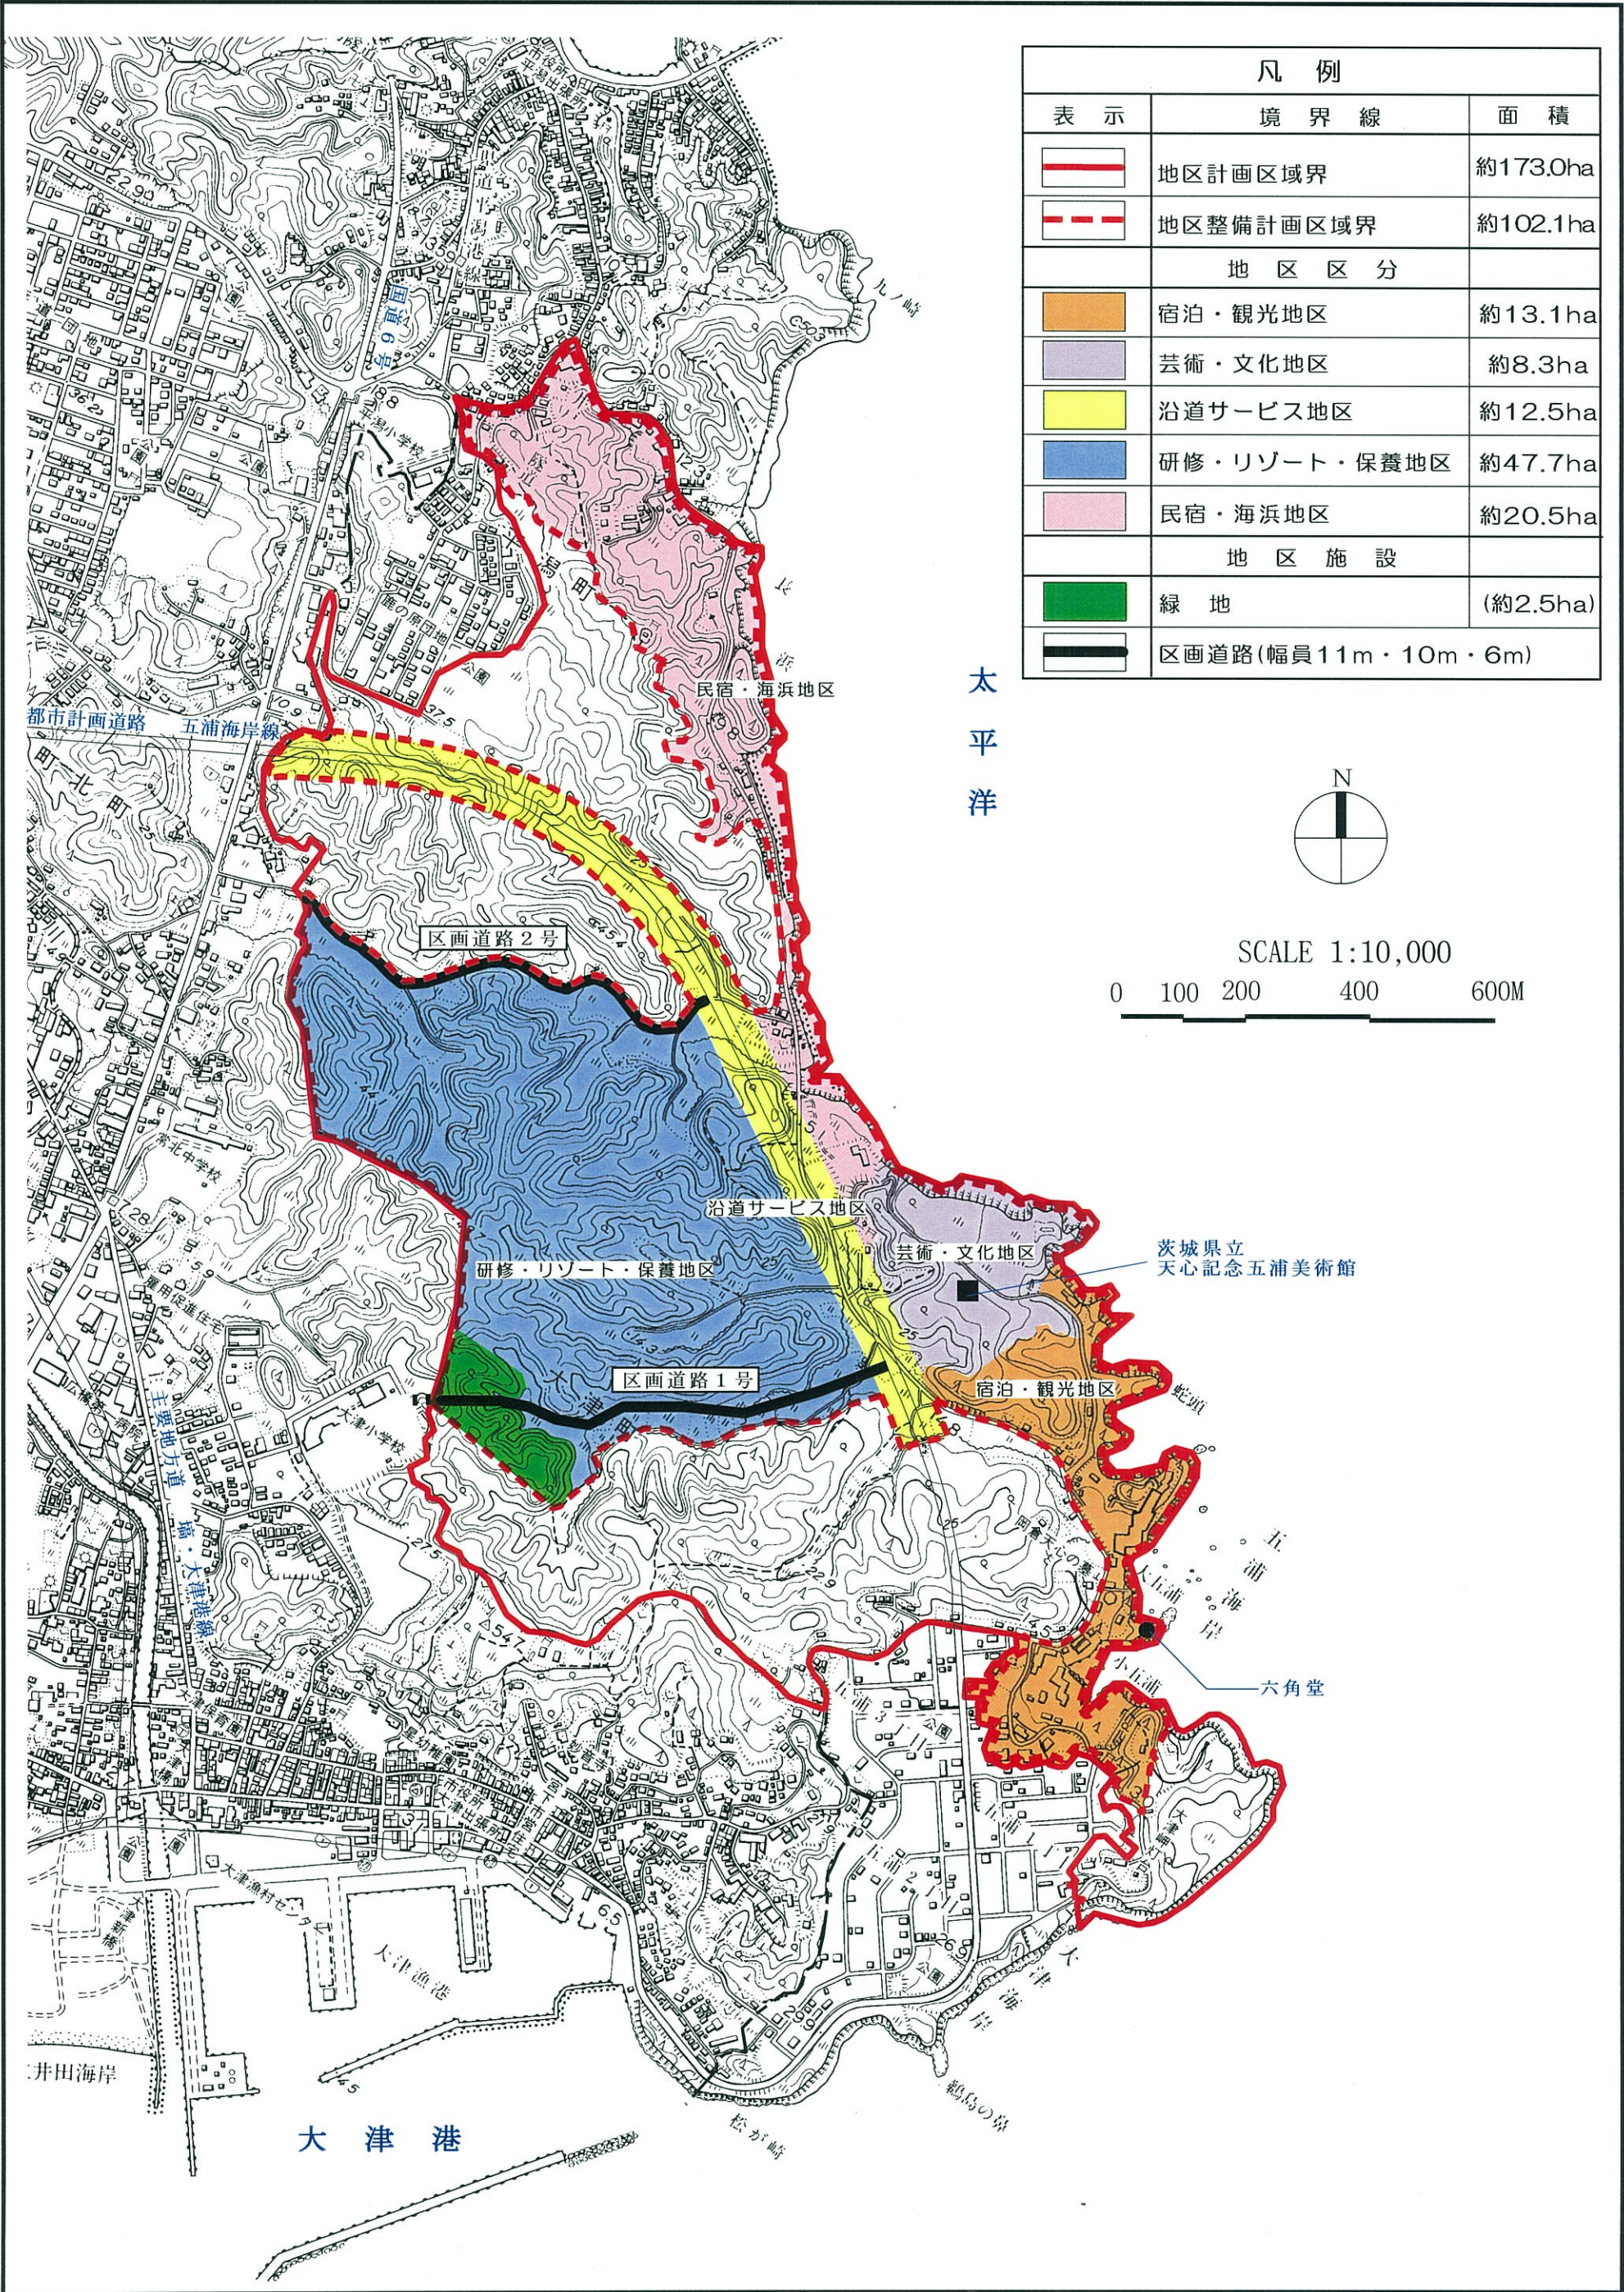

SCALE 1:10,000

0 100 200 400 600M