


計画図 1号 高萩市・北茨城市広域ごみ処理施設

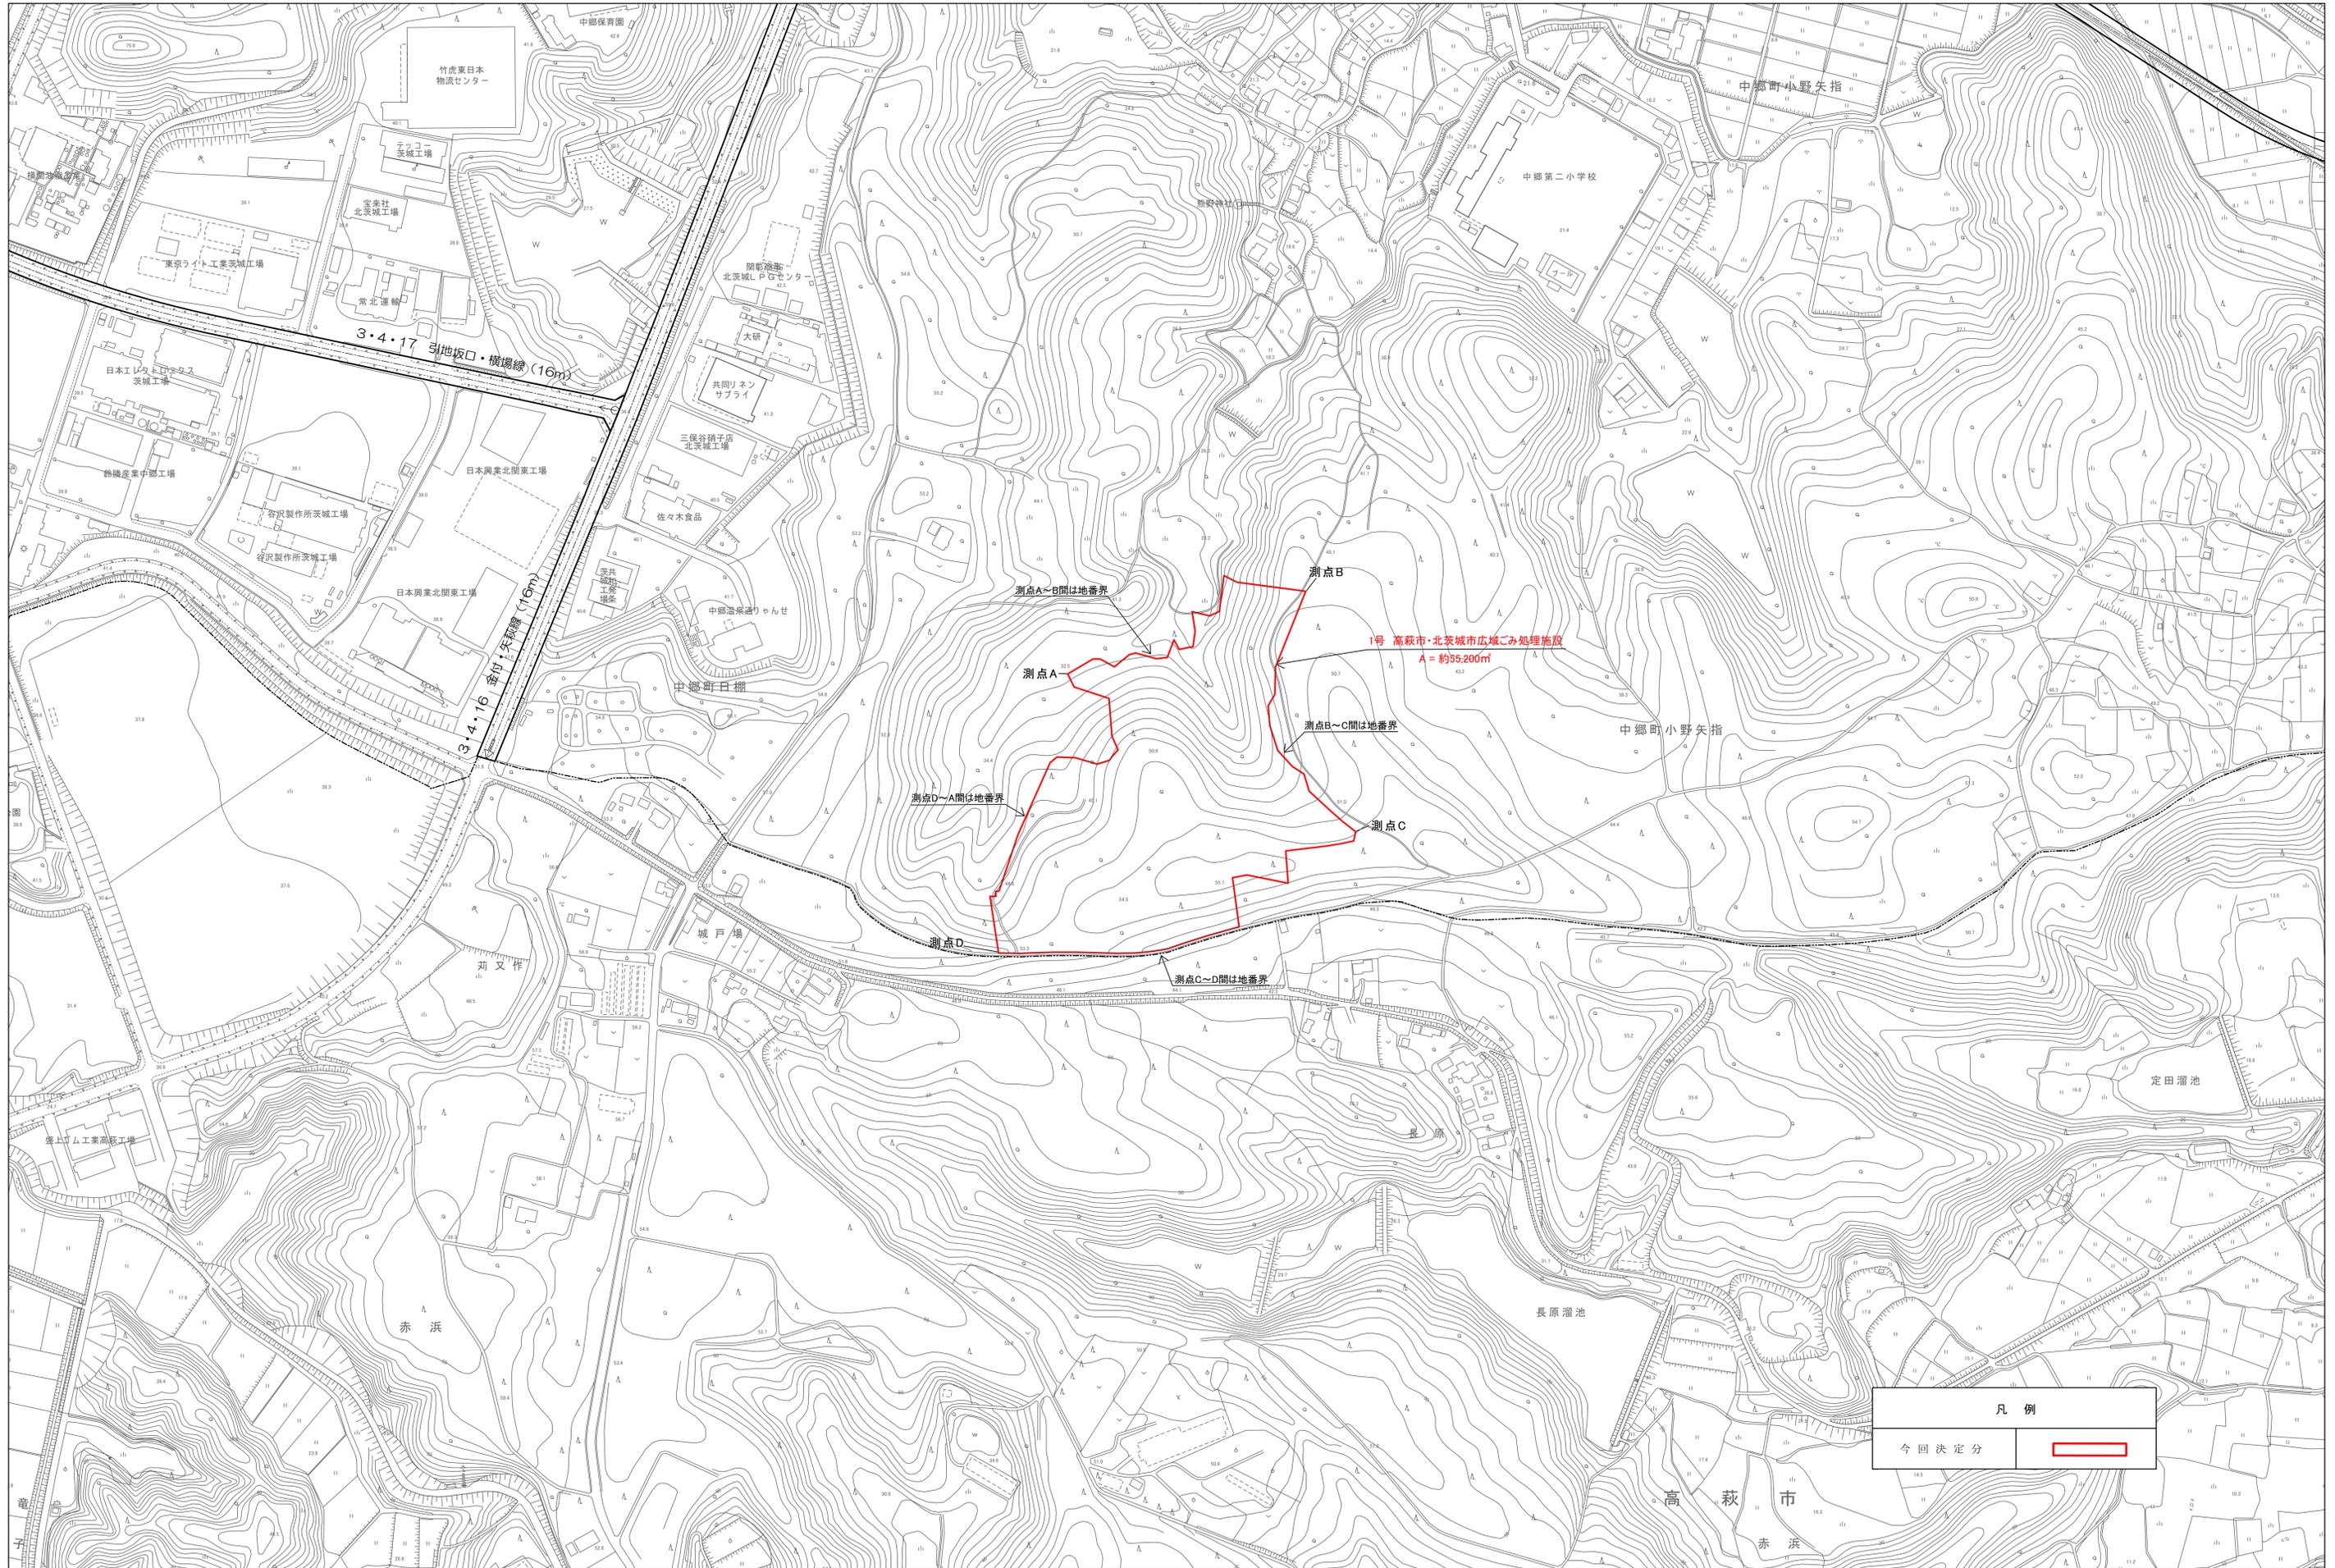

凡例	
今回決定分	

0 50 100 200 m
1:2,500