



地 番 556-1, 556-2 地 積 測 量 図  
 土地の所在 北茨城市磯原町豊田字カブキ

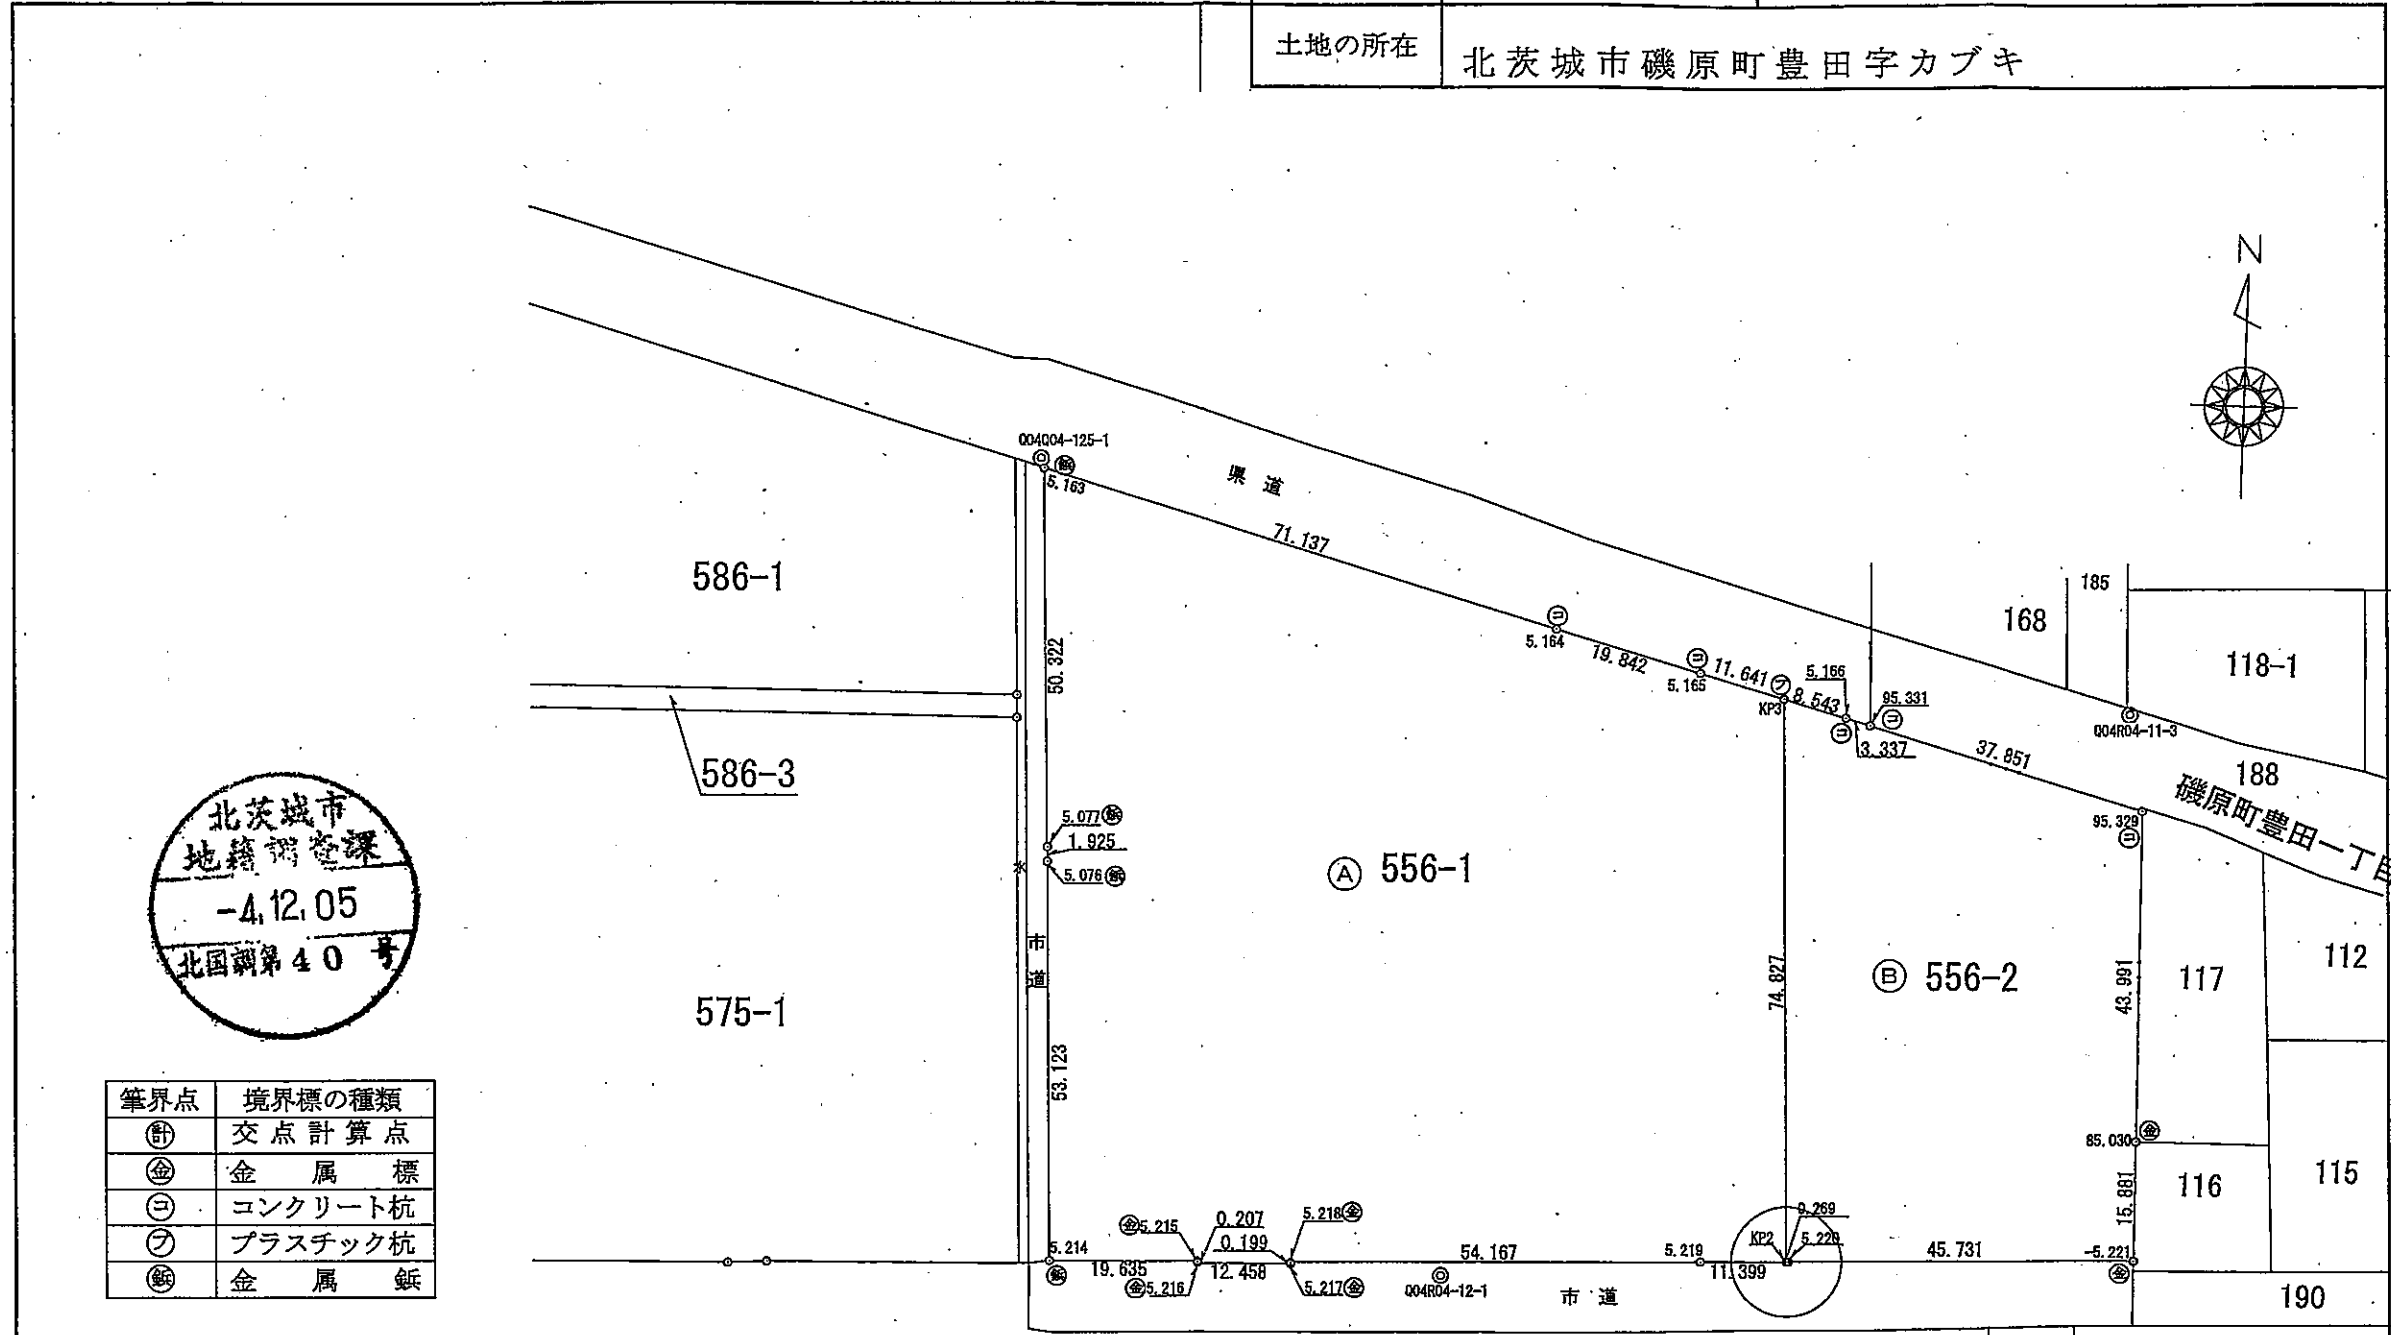

筆界点	境界標の種類
⊕	交点計算点
⊙	金属標
⊖	コンクリート杭
⊗	プラスチック杭
⊚	金属板

基本三角点等の名称及び座標値 (公共座標)				
点名	地物の名称	X座標	Y座標	備考
G04Q04-125-1	金属標	88284.192	80298.227	地籍調査図根多角点
G04R04-11-3	金属標	88255.600	80443.670	地籍調査図根多角点
G04R04-12-1	金属標	88177.604	80354.995	地籍調査図根多角点
測地系	世界測地系 (測地成果2011)	測量年月日		
座標系	区系	令和4年11月24日		

(管理者の再測量による)

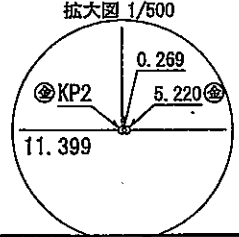

(日調連9)

作製者 北茨城市磯原町磯原1630番地5  
 土地家屋調査士 竹島 晶三 (令和4年12月2日作製)

申請人 北茨城市長 豊田 稔

縮尺 1/1000

(日本土地家屋調査士会連合会用紙)

地番	556-1, 556-2	地積測量図
土地の所在	北茨城市磯原町豊田字カブキ	

求積表

地番	㉠ 556-1				
NO	Xn	Yn	Yn+1-Yn-1	Xn · (Yn+1-Yn-1)	
5.163	88282.909	80298.649	-66.378	-5860042.933602	
5.077	88232.636	80300.872	2.295	202493.899620	
5.076	88230.712	80300.944	2.189	193137.028568	
5.214	88177.631	80303.061	21.743	1917246.230833	
5.215	88178.234	80322.687	19.627	1730674.198718	
5.216	88178.027	80322.688	12.453	1098080.970231	
5.217	88178.400	80335.140	12.447	1097556.544800	
5.218	88178.599	80335.135	54.119	4772137.599281	
5.219	88180.756	80389.259	65.514	5777074.048584	
KP2	88181.207	80400.649	8.411	741692.132077	
KP3	88255.975	80397.670	-14.222	-1255176.476450	
5.165	88258.991	80386.427	-30.420	-2684838.506220	
5.164	88264.085	80367.250	-87.778	-7747644.853130	
合計				-17610.116890	
合計面積				8805.0583450	
地積				8805.05 m <sup>2</sup>	

地番	㉡ 556-2				
NO	Xn	Yn	Yn+1-Yn-1	Xn · (Yn+1-Yn-1)	
KP3	88255.975	80397.670	-5.272	-465285.500200	
KP2	88181.207	80400.649	3.248	286412.560336	
5.220	88181.218	80400.918	45.966	4053337.866588	
-5.221	88182.988	80446.615	45.440	4007034.974720	
85.030	88198.867	80446.358	-0.977	-86170.293059	
95.329	88242.852	80445.638	-37.216	-3284045.980032	
95.331	88252.889	80409.142	-39.717	-3505139.992413	
5.166	88253.762	80405.921	-11.472	-1012447.157664	
合計				-6303.521724	
合計面積				3151.7608620	
地積				3151.76 m <sup>2</sup>	

総合計面積	11956.8192070 m <sup>2</sup>
-------	------------------------------

地番	面積
㉠ 556-1	8805.0583450 m <sup>2</sup>
㉡ 556-2	3151.7608620 m <sup>2</sup>



(日調連9)

作製者	北茨城市磯原町磯原163番地5 土地家屋調査士 竹島 晶三 (平成4年12月2日作製)	申請人	北茨城市長 豊田 稔	縮尺	1/
(日本土地家屋調査士会連合会用紙)					