北茨城市

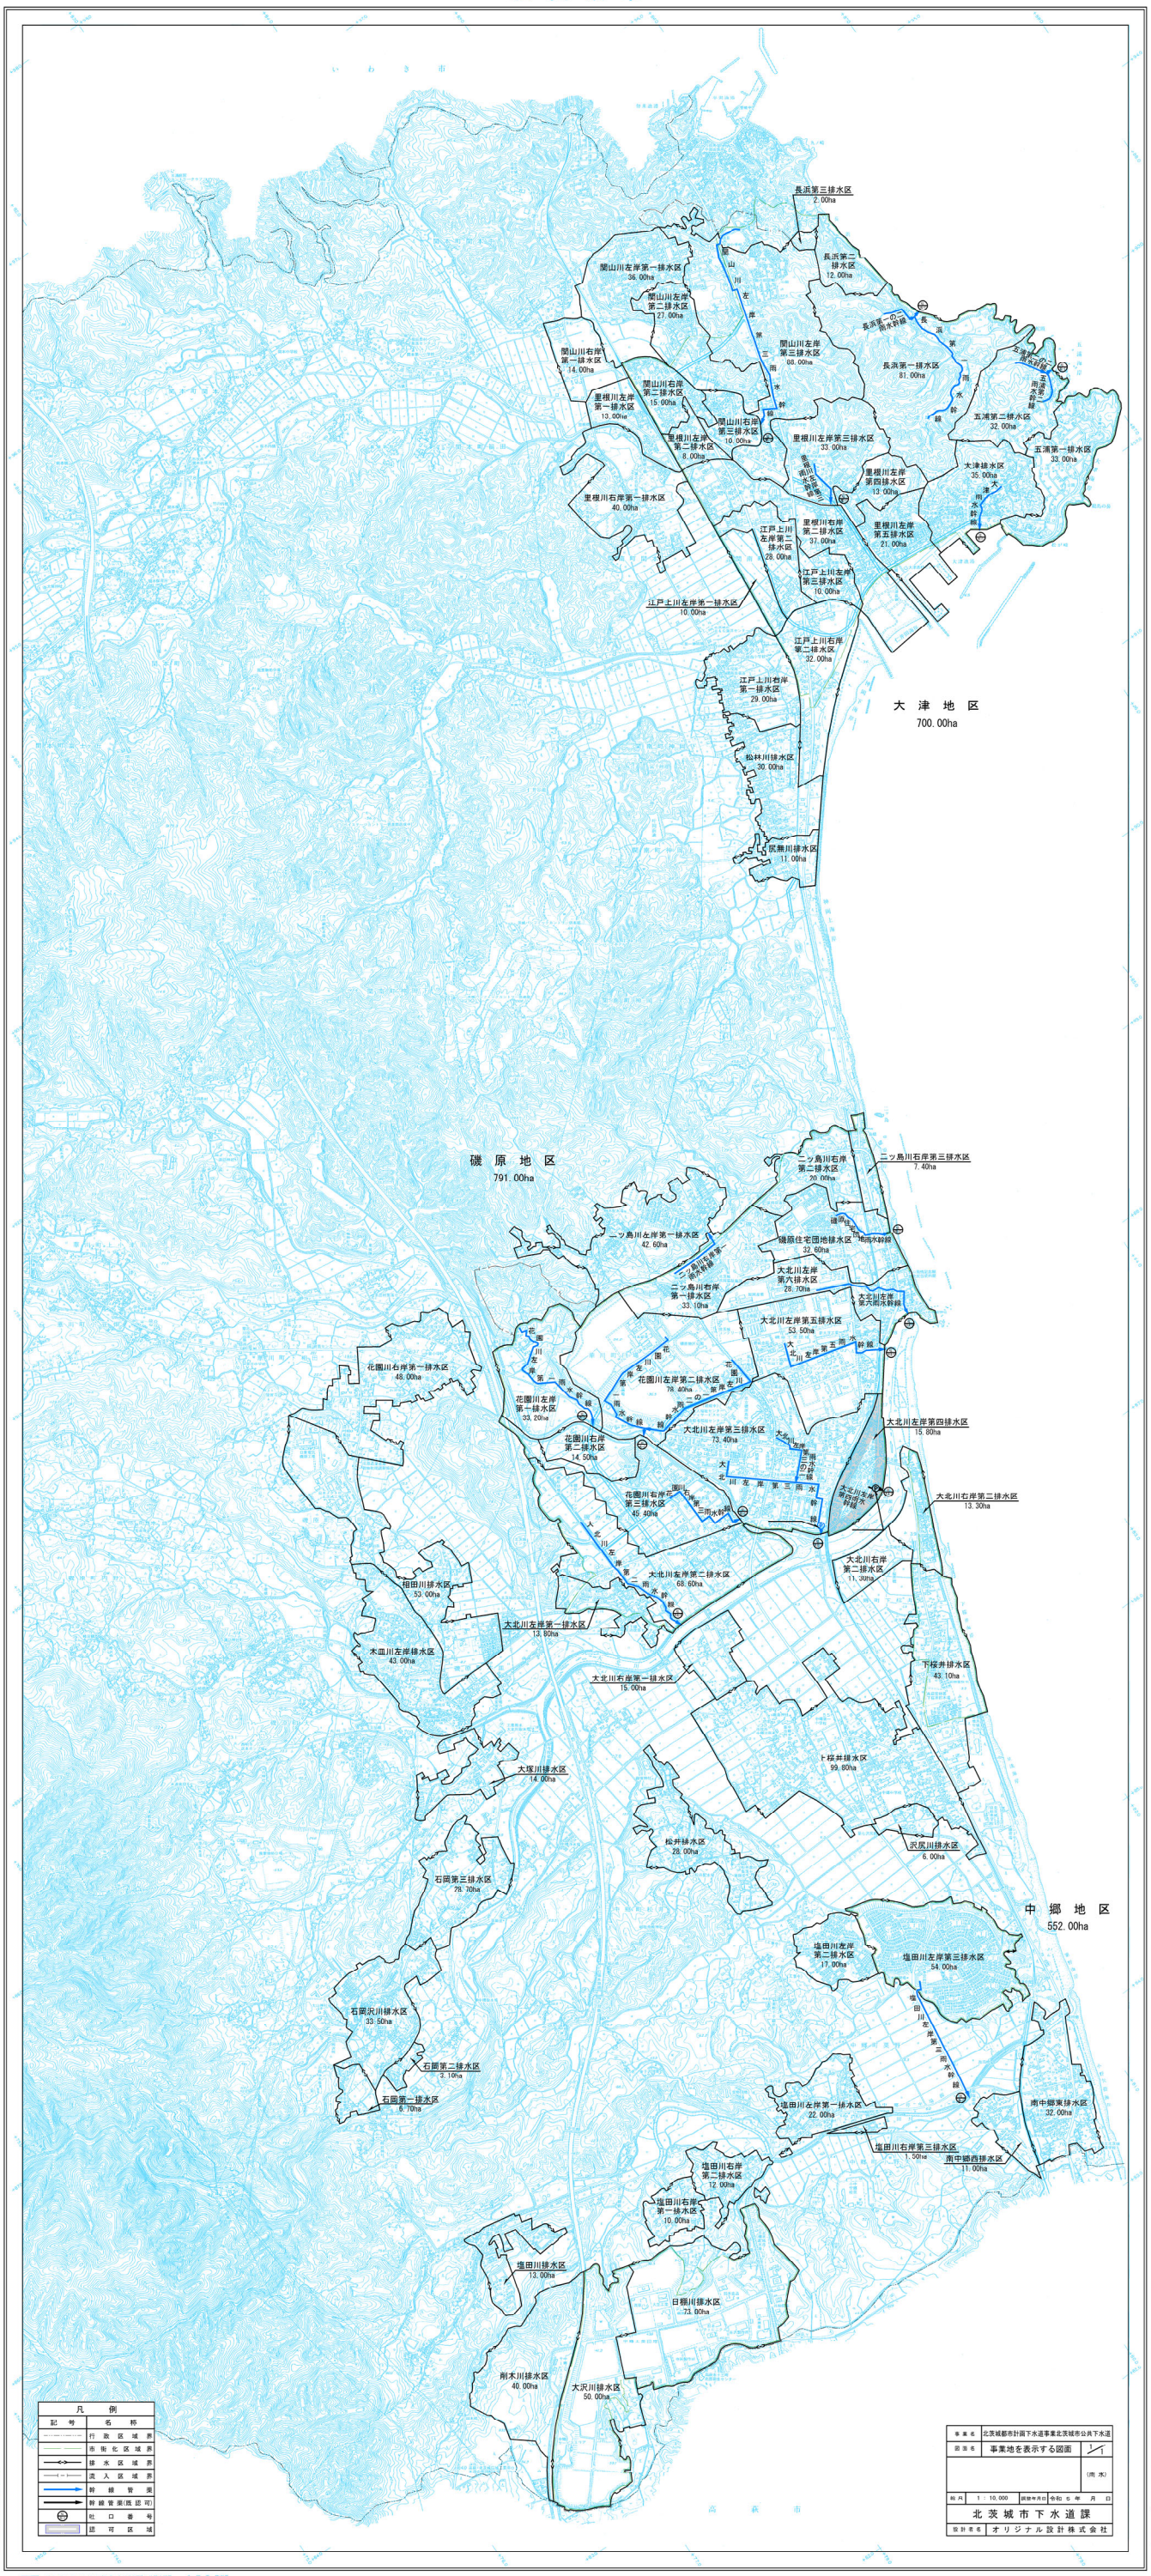
いわき市
長浜第三排水区 2.00ha
関山川左岸第一排水区 36.00ha
関山川左岸第二排水区 27.00ha
関山川右岸第一排水区 14.00ha
関山川右岸第二排水区 15.00ha
里根川左岸第一排水区 13.00ha
里根川左岸第二排水区 8.00ha
関山川右岸第三排水区 10.00ha
関山川左岸第三排水区 88.00ha
長浜第二排水区 12.00ha
長浜第一雨水幹線
長浜第一排水区 81.00ha
五浦第二雨水幹線
五浦第二排水区 32.00ha
五浦第一雨水幹線
五浦第一排水区 33.00ha
里根川左岸第三排水区 33.00ha
里根川左岸第四排水区 13.00ha
大津線水区 35.00ha
大津雨水幹線
里根川左岸第五排水区 21.00ha
里根川右岸第一排水区 40.00ha
里根川右岸第二排水区 37.00ha
江戸上川左岸第二排水区 28.00ha
江戸上川左岸第三排水区 10.00ha
江戸上川左岸第一排水区 10.00ha
江戸上川右岸第二排水区 32.00ha
江戸上川右岸第一排水区 29.00ha
大津地区
700.00ha
松林川排水区 30.00ha
灰無川排水区 11.00ha
磯原地区
791.00ha
二ツ島川右岸第二排水区 20.00ha
二ツ島川右岸第三排水区 7.40ha
二ツ島川左岸第一排水区 42.60ha
磯原住宅団地排水区 32.60ha
磯原住宅団地雨水幹線
大北川左岸第六排水区 28.70ha
大北川左岸第六雨水幹線
二ツ島川右岸第一排水区 33.10ha
大北川左岸第五排水区 53.50ha
大北川左岸第五雨水幹線
花園川右岸第一排水区 48.00ha
花園川左岸第二雨水幹線
花園川左岸第二排水区 78.40ha
花園川左岸第一排水区 33.20ha
花園川右岸第二排水区 14.50ha
大北川左岸第三排水区 73.40ha
大北川左岸第四排水区 15.80ha
大北川左岸第四雨水幹線
大北川左岸第三雨水幹線
花園川右岸第三排水区 45.40ha
花園川右岸第三雨水幹線
大北川右岸第二排水区 13.30ha
大北川左岸第二雨水幹線
大北川左岸第二排水区 68.60ha
大北川右岸第二排水区 11.30ha
相田川排水区 53.00ha
大北川左岸第一排水区 13.80ha
木皿川左岸排水区 43.00ha
大北川右岸第一排水区 15.00ha
下桜井排水区 43.10ha
上桜井排水区 99.80ha
大塚川排水区 14.00ha
松井排水区 28.00ha
沢尻川排水区 6.00ha
石岡第三排水区 28.70ha
中郷地区
552.00ha
塩田川左岸第二排水区 17.00ha
塩田川左岸第三排水区 54.00ha
塩田川左岸第三雨水幹線
石岡沢川排水区 33.50ha
石岡第二排水区 3.10ha
石岡第一排水区 6.70ha
塩田川左岸第一排水区 22.00ha
南中郷東排水区 32.00ha
塩田川右岸第三排水区 1.50ha
南中郷西排水区 11.00ha
塩田川右岸第二排水区 12.00ha
塩田川右岸第一排水区 10.00ha
塩田川排水区 13.00ha
日棚川排水区 73.00ha
削木川排水区 40.00ha
大沢川排水区 50.00ha
高萩市
凡例
記号 名称
行政区域界
市街化区域界
排水区域界
流入区域界
幹線管渠
幹線管渠(既認可)
社口番号
認可区域
事業名 北茨城都市計画下水道事業北茨城市公共下水道
図面名 事業地を表示する図面
(雨水)
縮尺 1:10,000
調査年月日 令和5年 月 日
北茨城市下水道課
設計者名 オリジナル設計株式会社
1:10,000